COMUNE DI ZEVIO - Provincia di Verona

PIANO DI LOTTIZZAZIONE ZONA C2B RESIDENZIALE DI ESPANSIONE (SCHEDA AP 07) E OPERE DI URBANIZZAZIONE

DITTA : CONSORZIO STRAMBINI SANTA MARIA

I COMMITTENTI

IL PROGETTISTA

IL DIRETTORE LAVORI

STATO: PROGETTO

spazio riservato per timbri comunali

DENOMINAZIONE

SCHEMA LINEA ACQUE BIANCHE
SEZ. STRADALE TRASVERSALE
PARTICOLARI

SCALA: varie

TAVOLA n.: 7

STUDIO TECNICO ASSOCIATO Cottarelli ing. E. & Da Via' ing. C.
Vicolo San Martino 2, LEGNAGO (VR) - tel.0442 22222

SEZIONE STRADALE CON RETI TECNOLOGICHE

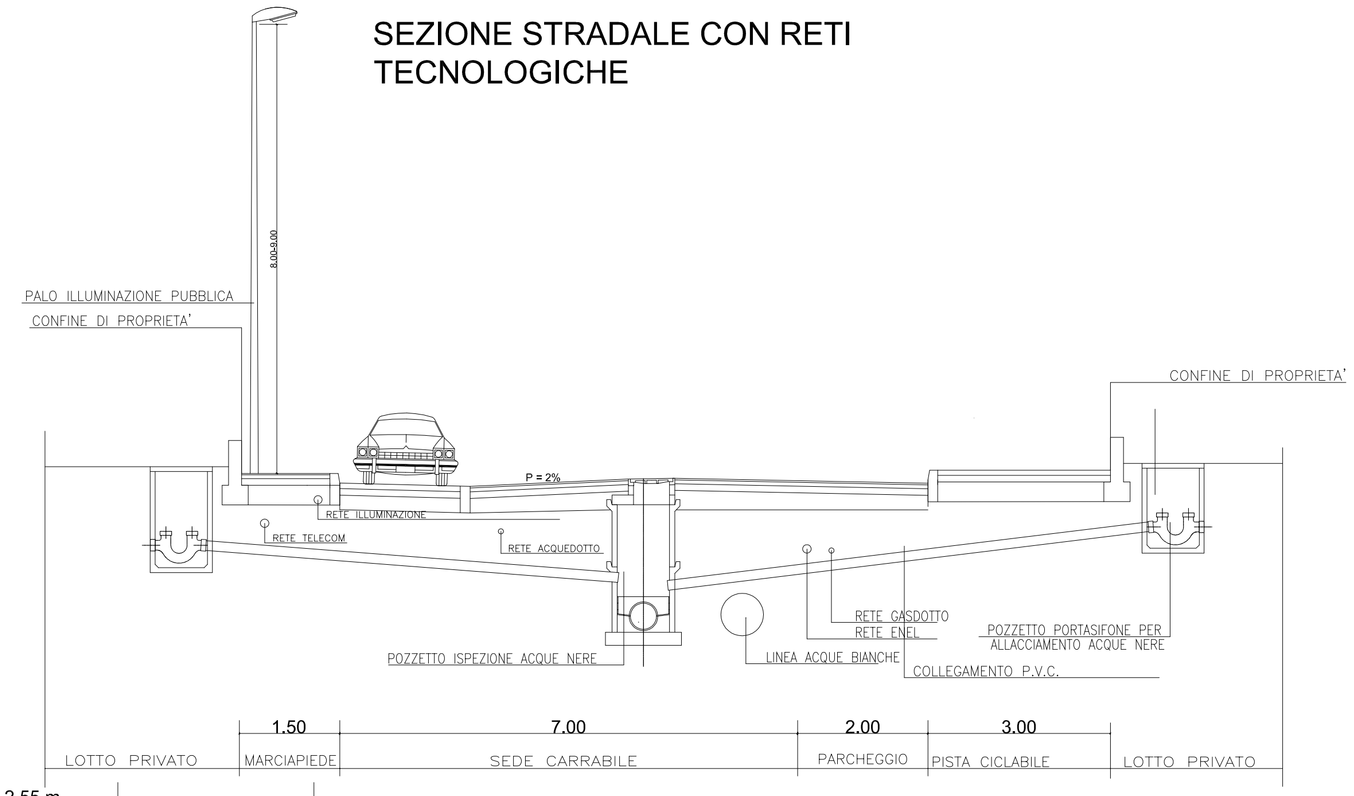

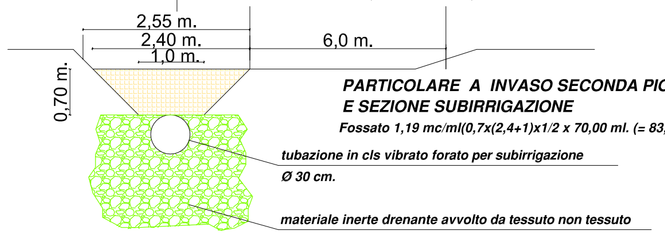

PARTICOLARE A INVASO SECONDA PIOGGIA ACQUE BIANCHE E SEZIONE SUBIRRIGAZIONE

Fossato 1,19 mc/ml(0,7x(2,4+1)x1/2 x 70,00 ml. (= 83,30 mc.) + Invaso68x6x0.2 (= 81.60 mc.) = 164,90 > 159,30 mc.

tubazione in cls vibrato forato per subirrigazione Ø 30 cm.

materiale inerte drenante avvolto da tessuto non tessuto

LINEA ACQUE BIANCHE

LINEA ACQUE BIANCHE

POZZETTO DI RACCORDO

POZZETTO CON CADITOIA E GHISA

Sup. Strade	mq.	1.634	volume di invaso fosso	mc.	83,90
Marciapiedi	mq.	281	(240,0+1.00)x0,7x1/2 x68,00		
Piste Ciclabili	mq.	668	volume di invaso area ribassata	mc.	81,60
Sup. Park	mq.	408	(68x6)x0/2		
totale sup. impermeabile	mq.	2.991	TOT. VOL. INVASO	mc.	164,90>164,20
			+ 20 centimetri FRANCO INVASO		

volume minimo di invaso mc. 164,20
(rel. geologica - STUDIO DI
VALUTAZIONE DI COMPATIBILITA' IDRAULICA)

CHIUSINO IN GHISA SFEROIDALE CLASSE D 400 kN
con apertura articolata tramite rotula, passo d'uomo non < Ø mm 600
(peso complessivo kg 98,67 circa)

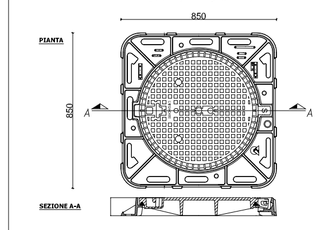

PARTICOLARE CHIUSINO IN GHISA E CLS
classe D400 UNI EN 124

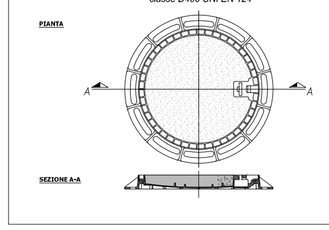

SEZIONE PER LA POSA DI FOGNATURA
SEZIONE TIPO DI SCAVO SU STRADA COMUNALE

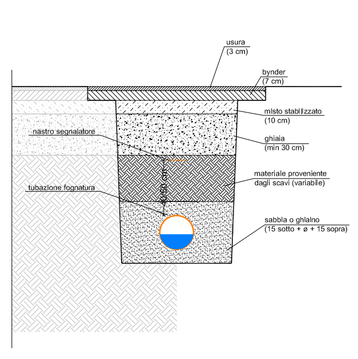

PARTICOLARI RETE SMALTIMENTO ACQUE BIANCHE

scala 1:25

POZZETTO STRADALE PREFABBRICATO

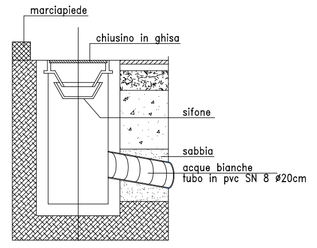
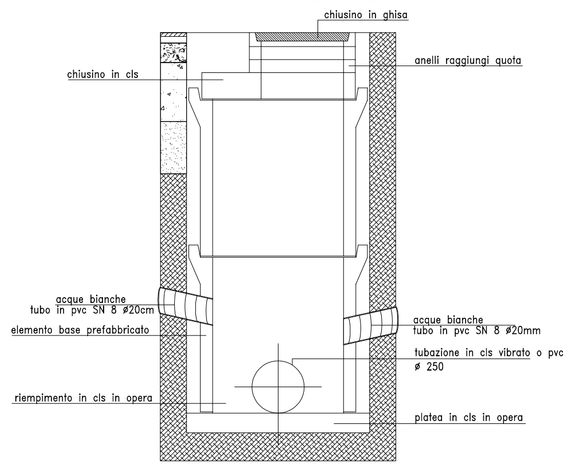
POZZETTO DI ISPEZIONE