

COMUNE DI ZEVIO - Provincia di Verona

**PIANO DI LOTTIZZAZIONE ZONA C2B RESIDENZIALE
DI ESPANSIONE (SCHEDA AP 07) E OPERE DI URBANIZZAZIONE
DITTA : CONSORZIO STRAMBINI SANTA MARIA**

I COMMITTENTI _____

IL PROGETTISTA _____

IL DIRETTORE LAVORI _____

STATO spazio riservato per timbri comunali


PROGETTO

DENOMINAZIONE

**SUPERAMENTO DELLE BARRIERE
ARCHITETTONICHE**
ai sensi della L. n° 13/89 art.1,1-D.M. 23/8/89
art.1,7.5 - L.R. n°16/07 art. 6 - DGR n° 509 /10.
DGRV n. 1428 del 06 settembre 2011.

SCALA **1:500**


TAVOLA n. **6**

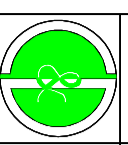


STUDIO TECNICO ASSOCIATO Coltelli Ing. E. & Da Via Ing. C.
Viaolo San Martino 2, LEGNAGO (VR) - tel.0442 22222

SUPERAMENTO DELLE BARRIERE ARCHITETTONICHE
L. n° 13/89 art.1,1-D.M. 23/8/89 art 1.1, 7.5 L.R. n°16/07 art. 6 - DGR n° 509 /10, DGR n° 1428 del 06 settembre 2011.

PARTICOLARE MARCIAPIEDE (B)

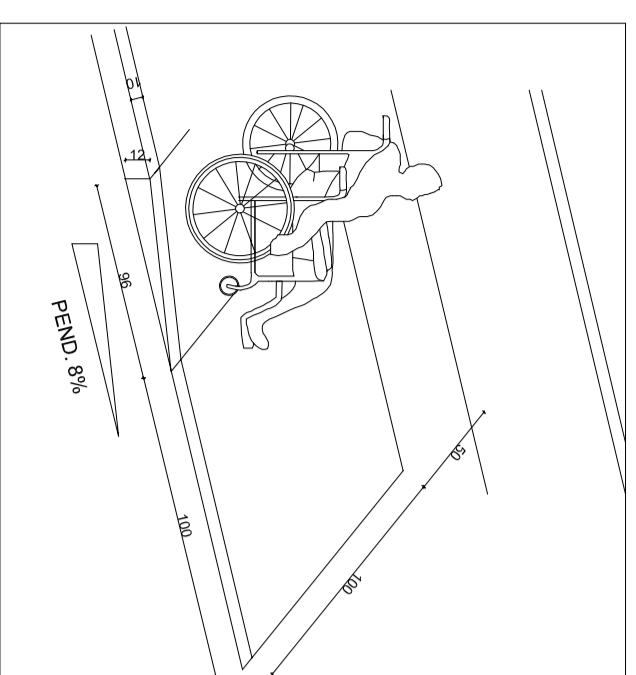

PARTICOLARE PARCHEGGIO (A)

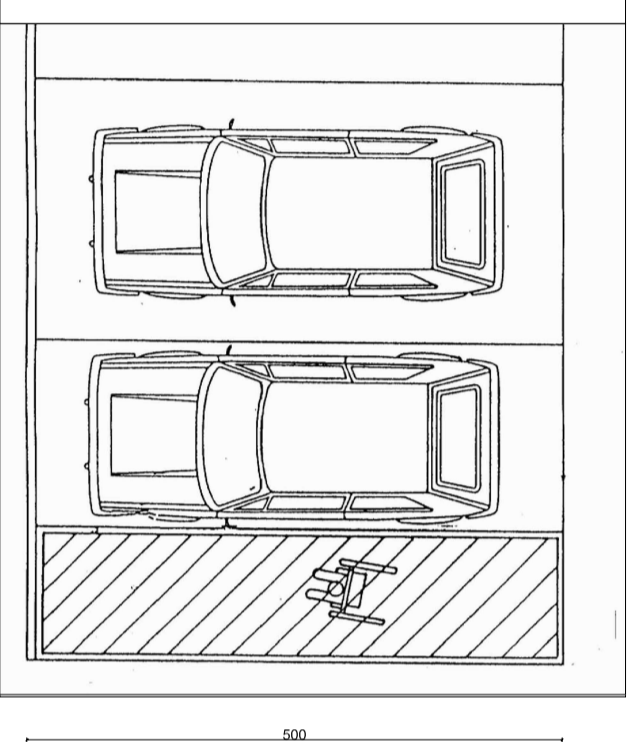

PARTICOLARE MARCIAPIEDE IN PROSSIMITA' DEGLI ACCESSI CARRAI (C)

