

**PIANO DI LOTTIZZAZIONE ZONA C2B RESIDENZIALE
DI ESPANSIONE (SCHEDA AP 071 E OPERE DI URBANIZZAZIONE
DITTA: CONSORZIO STRAMBINI SANTA MARIA**

I COMMENTI _____

IL PROGETTISTA _____

IL DIRETTORE LAVORI _____

STATO spazio riservato per timbri comunali

PROGETTO

DENOMINAZIONE

SCHEMA LINEA ENEL

SCHEMA LINEA ILLUMINAZIONE PUBBLICA SEZIONI LONGITUDINALI (stato esistente e progetto)

SCALA 1:500

2019

TAVOLA n. 3



STUDIO TECNICO ASSOCIATO Cotarelli Ing. E. & Da Via Ing. C.
Viaolo San Martino 2, LEGNAGO (VR) - tel:0445.2222

LINEA DI ILLUMINAZIONE PUBBLICA


LINEA DI ILLUMINAZIONE PUBBLICA Ø125 PVC

PUNTO LUCE strada - parcheggio e strada di attraversamento con POZZETTO D'ISPEZIONE

PUNTO LUCE verde


LINEA ENEL

LINEA ENEL BASSA TENSIONE

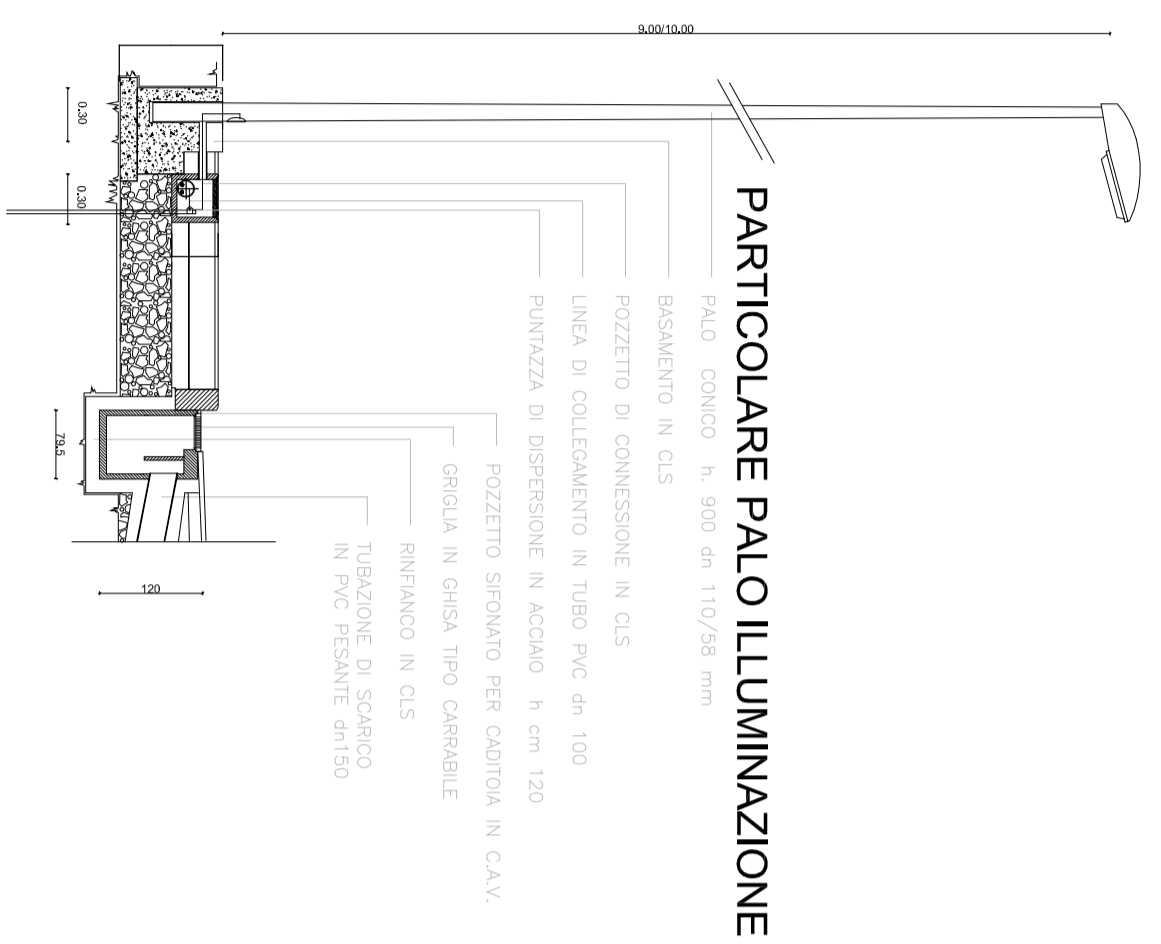

PARTICOLARE PALO ILLUMINAZIONE

SEZIONE STRADALE B-B

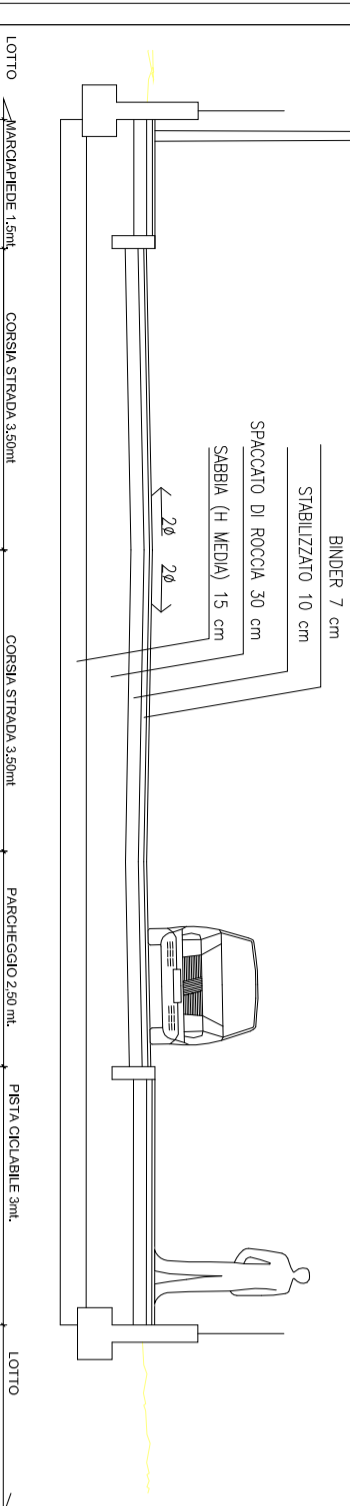

SEZIONE A-A

SEZIONI	A0	A1	A2	A3	A4	A5	A6
QUOTE DI TERRENO	0,00	-0,15	-0,04	+0,25	+0,39	+0,46	+0,65
DISTANZE PARZIALI	32,01	32,01	32,01	32,01	50,06	17,72	
DISTANZE PROGRESSIVE	0,00	32,01	64,02	96,03	128,04	178,10	195,82
QUOTE DI PROGETTO	0,00	+0,01	+0,05	+0,07	+0,10	+0,10	+0,10