

COMUNE DI ZEVID
PROVINCIA DI VERONA

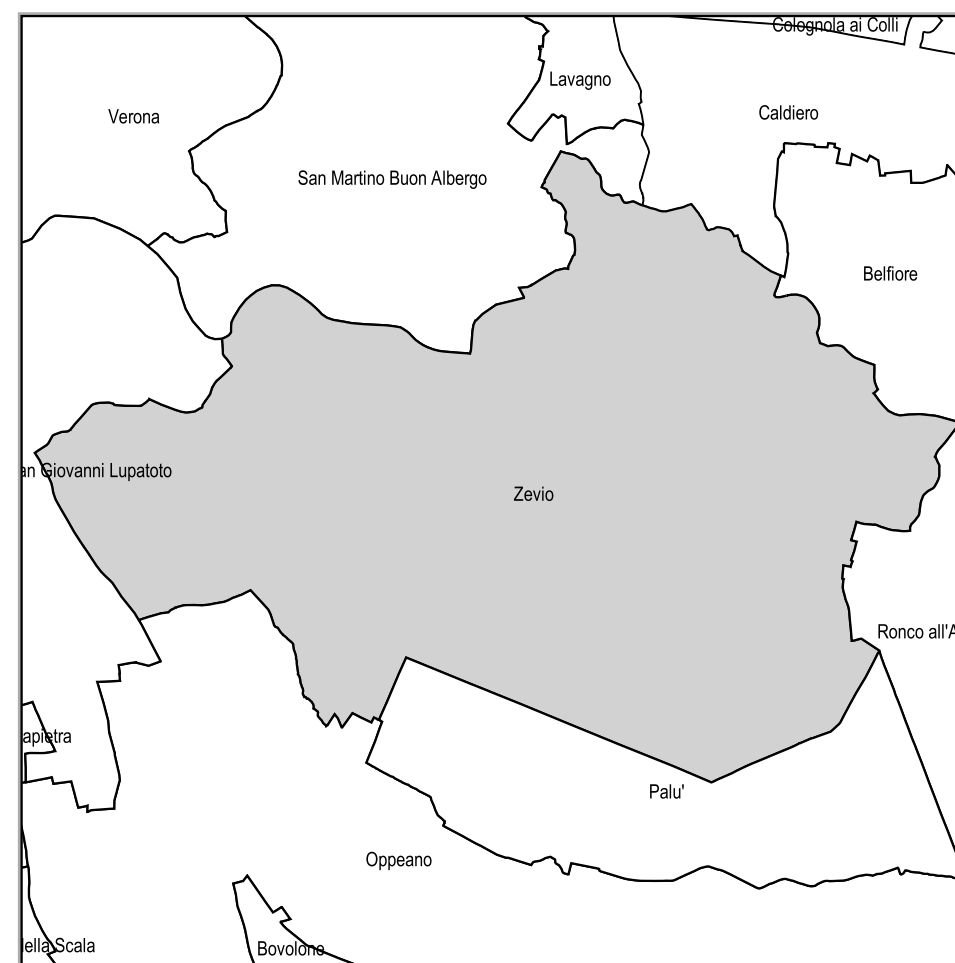
TAVOLA

5

VAR. N.2 AL
P.A.T.
AI SENSI DELL'ART. 15 C.1 LETT.
M. L.R. 14/2017

SCALA
1:10.000

AMBITI DI URBANIZZAZIONE CONSOLIDATA
ART. 2 C.1, LETT. E) L.R. 14/2017



PRODOTTO DA

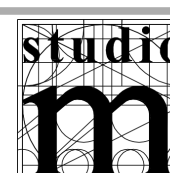

ARCH. DANIEL MANTOVANI
RESPONSABILE L.T.E.

ING. PAOLO MANDELISTA
STUDIO

DOTT. DIEGO RUZZA

DOCUMENTO INFORMATIVO FIRMATO DIGITALMENTE AI SENSI DEL D. LGS 38/2005 e s.m.i. E
NORME SULL'USATO, IL QUALE RISPETTANDO IL DOCUMENTO CARTACEO E LA FIRMA AUTOGRAFATA

NOVEMBRE 2019

 STUDIO DI PROGETTAZIONE URBANA E PIANIFICAZIONE TERRITORIALE
SISTEMI INFORMATIVI TERRITORIALI E VALUTAZIONE AMBIENTALE
VIA VALPOLLICELLA 35, SAN PIETRE IN CARANO (VR) - TEL. 0457702369
E-MAIL: d.mantovani@studio-m.it - P.E.C.: DANIEL.MANTOVANI@COMUNIZIONE.IT
GRUPPO DI LAVORO: ARCH. DANIEL MANTOVANI, ARCH. ANDREA MANTOVANI, RITA TEBI, KATIA BRUNELLI,
ING. JORDAN VALERIANA MANTOVANI

LEGENDA

 CONFINI COMUNALI

 AMBITI DI URBANIZZAZIONE CONSOLIDATA L.R. N. 14/2017