GIULIANO TESSARI
STUDIO DI INGEGNERIA
Ingegneria
Contrà Carpagnole n° 3
tel. 045.8075755
fax. 045.8076755
info@giulianotessari.it
37142 verona

COMUNE DI ZEVIO
PROVINCIA DI VERONA

PROGETTO

PIANO URBANISTICO ATTUATIVO
BELVEDERE

Attività di logistica in Campagnola di Zevio
Piano degli Interventi - IV Fase

PROPRIETA'
La Campagnola s.r.l.
legale rappresentante Raffaele Marchesini

PROGETTISTA
Ing. Giuliano Tessari
DIRETTORE LAVORI
Ing. Giuliano Tessari

IMPRESA

PLANIMETRIE | STATO IN VARIANTE | PROGETTO

TITOLO
STATO DI PROGETTO
DETTAGLIO OPERE DI URBANIZZAZIONE

VARIANTE NON SOSTANZIALE AL PUA "BELVEDERE" DEL 01.06.2021

SCALA varie | DATA 01/06/2021 | tav. 03B

SEZIONE PARCHEGGIO E STRADA

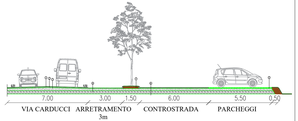

① Strato di usura cm 3
② Binder cm 7
③ Base stabilizzata cm 17
④ Strato non legato di fondazione cm 30
⑤ Cordolo prefabbricato in manufatti di cemento
⑥ Scotico e bonifica
⑦ Terreno vegetale

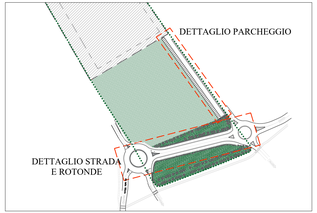

DETTAGLIO PARCHEGGIO
scala 1:250

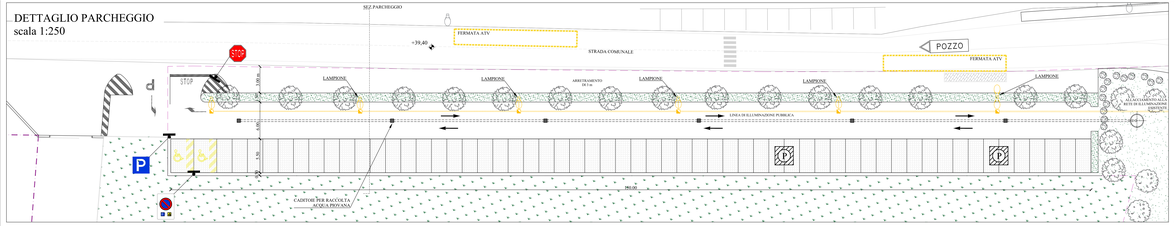

LEGENDA

- ALLACCIAMENTO ACQUEDOTTO
- PARCHEGGI IN LINEA
- VERDE DI MITIGAZIONE ALBERATO (piantumazione con essenze dell'arredo, vedi Prontuario di Mitigazione Ambientale del PI del Comune di Zevio)
- VERDE DI MITIGAZIONE
- ILLUMINAZIONE PUBBLICA CORPO ILLUMINANTE E CAVIDOTTI
- POZZETTO IN CEMENTO E CHIUSINO IN GHISA
- CADITOIA PER LA RACCOLTA DELLE ACQUE PIOVANE
- TUBAZIONI IN PVC PER IL CONVOGLIAMENTO DELLE ACQUE PIOVANE
- DELIMITAZIONE CATASTALE

SEZIONE PARCHEGGIO

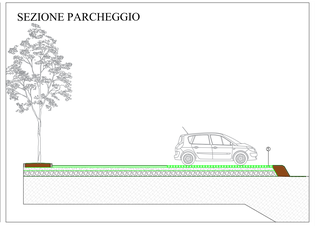

DETTAGLIO NUOVA STRADA E ROTONDE
scala 1:250

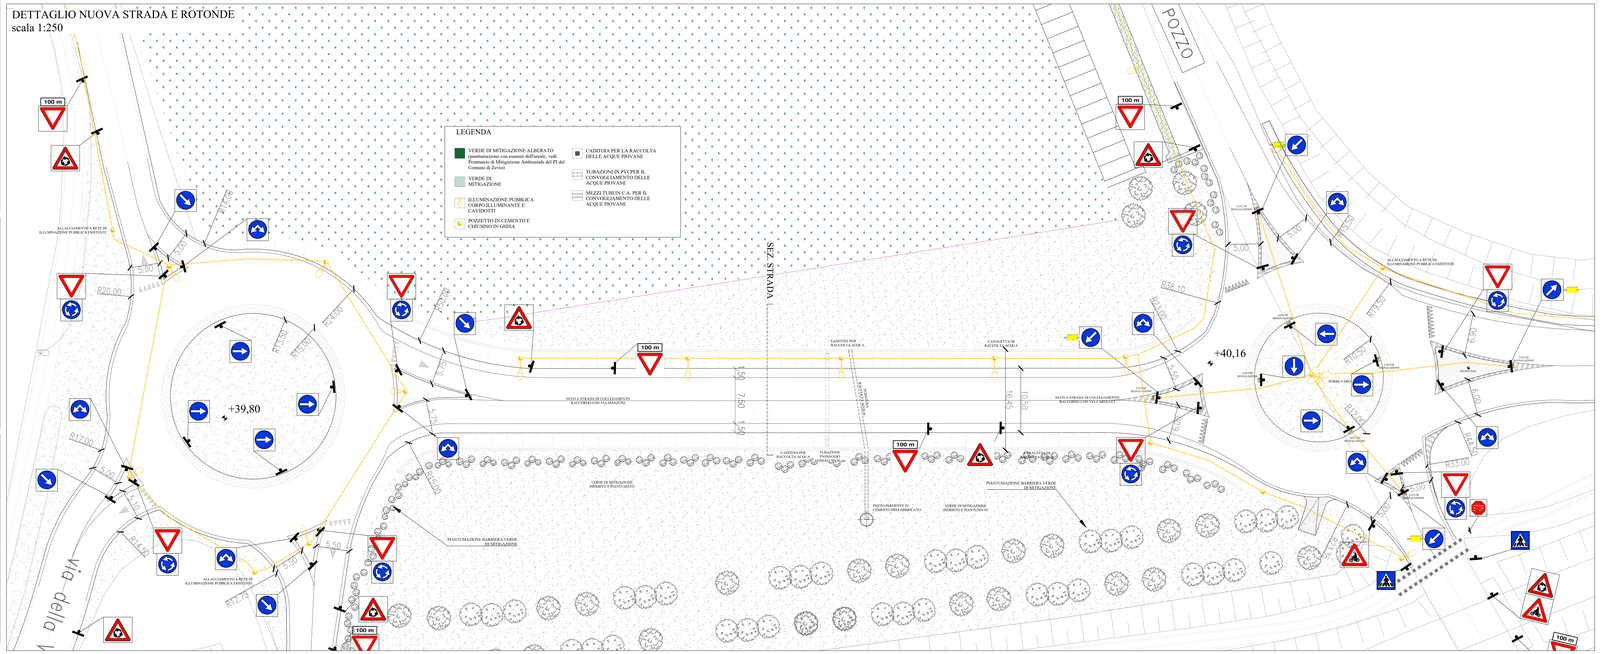
LEGENDA
VERDE DI MITIGAZIONE ALBERATO (piantumazione con essenze dell'arredo, vedi Prontuario di Mitigazione Ambientale del PI del Comune di Zevio)
VERDE DI MITIGAZIONE
ILLUMINAZIONE PUBBLICA CORPO ILLUMINANTE E CAVIDOTTI
POZZETTO IN CEMENTO E CHIUSINO IN GHISA
CADITOIA PER LA RACCOLTA DELLE ACQUE PIOVANE
TUBAZIONI IN PVCPER IL CONVOGLIAMENTO DELLE ACQUE PIOVANE
MEZZI TUBI IN C.A. PER IL CONVOGLIAMENTO DELLE ACQUE PIOVANE
POZZO
SEZ. STRADA
+39,80
+40,16
R20,00
R17,00
R16,00
R18,00
R33,00
R16,10
R15,00
R17,50
R17,00
R17,50
R16,00
R17,00
R17,50
R16,00
R17,00
R17,50
R16,00