

GIULIANO TESSARI
STUDIO DI INGEGNERIA

Contrada Campagnola n° 8
tel. 045.8401061
fax. 045.9239725
info@tessaristudio.it
37142-Verona-

COMUNE DI ZEVIO
PROVINCIA DI VERONA



PROGETTO

PIANO URBANISTICO ATTUATIVO
BELVEDERE

Attività di logistica in Campagnola di Zevio
Piano degli Interventi - IV Fase

PROPRIETA'

La Campagnola s.r.l.

legale rappresentante Raffaele Marchesini

PROGETTISTA

Ing. Giuliano Tessari

DIRETTORE LAVORI

Ing. Giuliano Tessari

IMPRESA

PLANIMETRIE

STATO APPROVATO

PROGETTO


TITOLO
INQUADRAMENTO

VARIANTE NON SOSTANZIALE AL PUA "BELVEDERE" DEL 01.06.2021

SCALA
1:1000

DATA
01/06/2021

tav.01

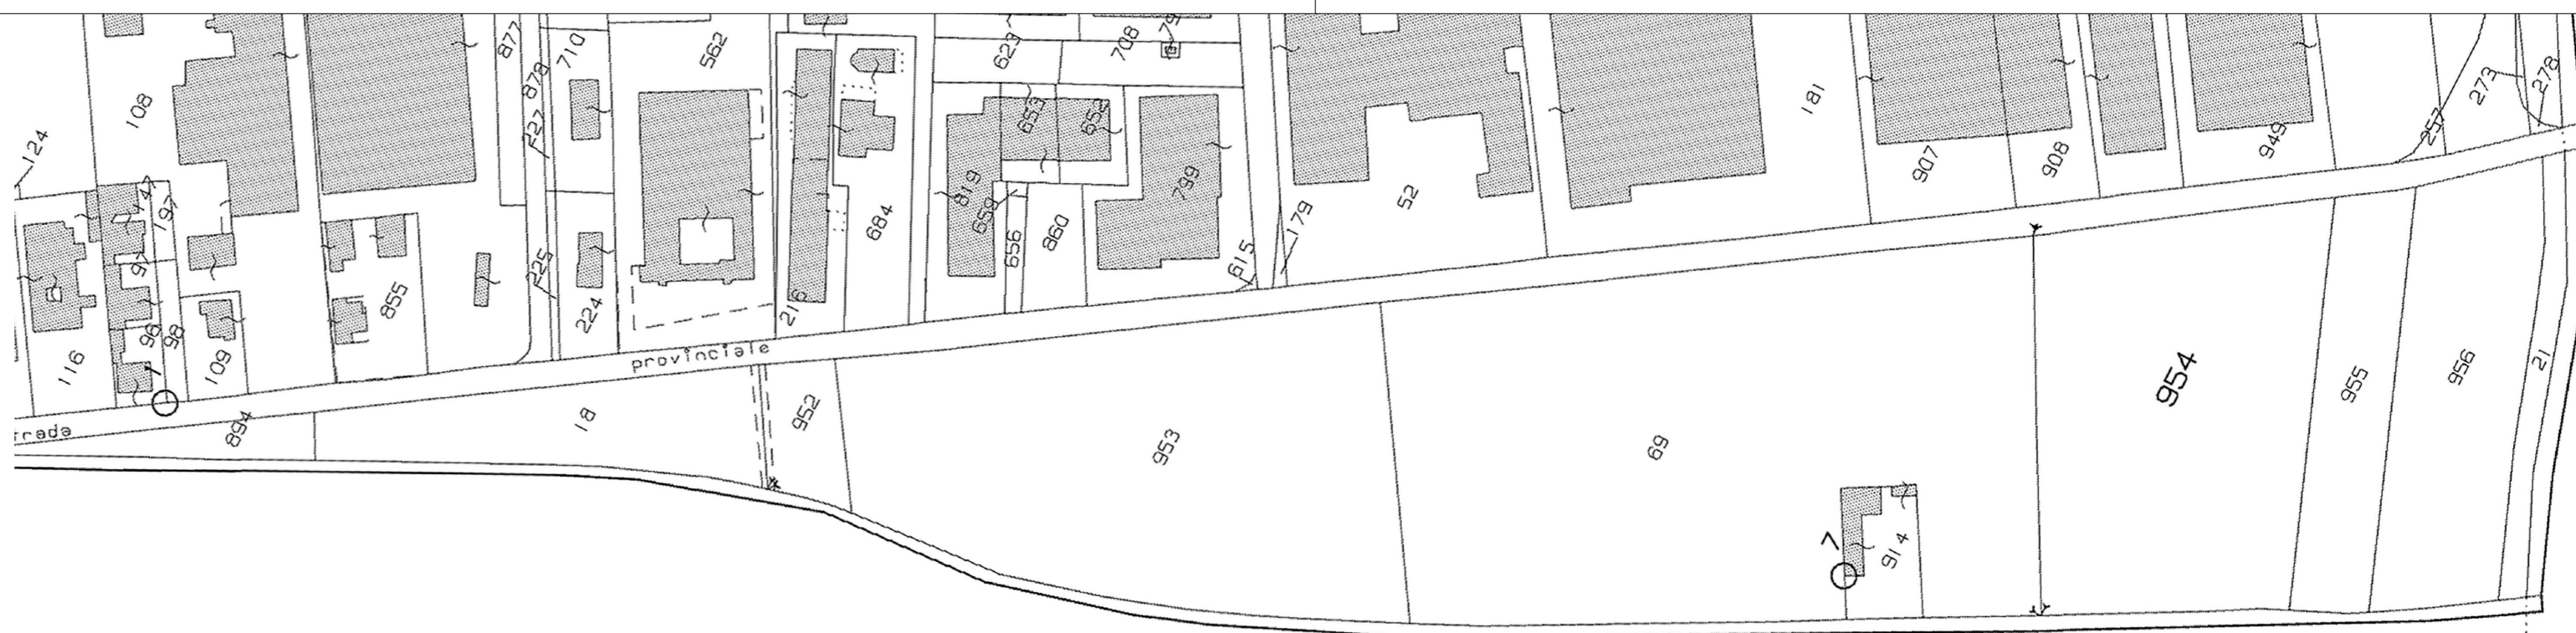



ESTRATTO DI MAPPA ORIGINALE



ESTRATTO DI MAPPA ATTUALE

Catasto terreni del Comune di Zevio, Fg. 24 mappali:

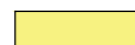 - 963, 962, 961, 960, 970, 959, 958, 965, 964, 968, 969, 966 di proprietà della Ditta proponente (La Campagnola srl);

 - 18, 952, 956, 894 di proprietà del Comune di Zevio;