

GIULIANO TESSARI
STUDIO DI INGEGNERIA
Carrara Campagna n° 5
tel. 045 8401381
fax. 045 9279725
info@giulianotessari.it
37132-Verona

COMUNE DI ZEVIO
PROVINCIA DI VERONA



PROGETTO
PIANO URBANISTICO ATTUATIVO
BELVEDERE
Attività di logistica in Campagnola di Zevio
Piano degli Interventi - IV Fase

PROPRIETA'
La Campagnola s.r.l.
legale rappresentante Raffaele Marchesini
Raffaele Marchesini


PROGETTISTA
Ing. Giuliano Tessari
DIRETTORE LAVORI
Ing. Giuliano Tessari
IMPRESA

| | | |
|---|--------------------|---------------------|
| PLANIMETRIE | STATO APPROVATO | PROGETTO DEFINITIVO |
| TITOLO | | |
| PARTICELLE CATASTALI INTERESSATE ROTONDA SP2 | | |
| SCALA 1:500 | DATA 27/11/2020 | tav.09 |

ELENCO PARTICELLE INTERESSATE

| COMUNE | FOGLIO | PARTICELLA | PROPRIETA' ATTUALE |
|----------------------|--------|------------|--|
| ZEVIO | 24 | 956 | Comune di Zevio |
| ZEVIO | 24 | 966 | Brunelli Rina, Fiocco Corrado, Girardi Giovanni, Marchesini Luca, Tessari Giuliano |
| ZEVIO | 24 | 967 | Brunelli Rina, Fiocco Corrado, Girardi Giovanni, Marchesini Luca, Tessari Giuliano |
| S. GIOVANNI LUPATOTO | 16 | 44 | Comune di San Giovanni Lupatoto |
| S. GIOVANNI LUPATOTO | 16 | 13 | Provincia di Verona |

- AREE INTERESSATE DALLA REALIZZAZIONE DELLA ROTONDA SULLA S.P.2
- S1 - superficie da frazionare dalla particella 967
- S2 - superficie da frazionare particella 966
- S3 - superficie da frazionare particella 956
- mappale 13 interessato interamente
- mappale 44 interessato interamente
- AMBITO DEL PUA
- AREA CATASTALMENTE GIA' IDENTIFICATA A STRADA

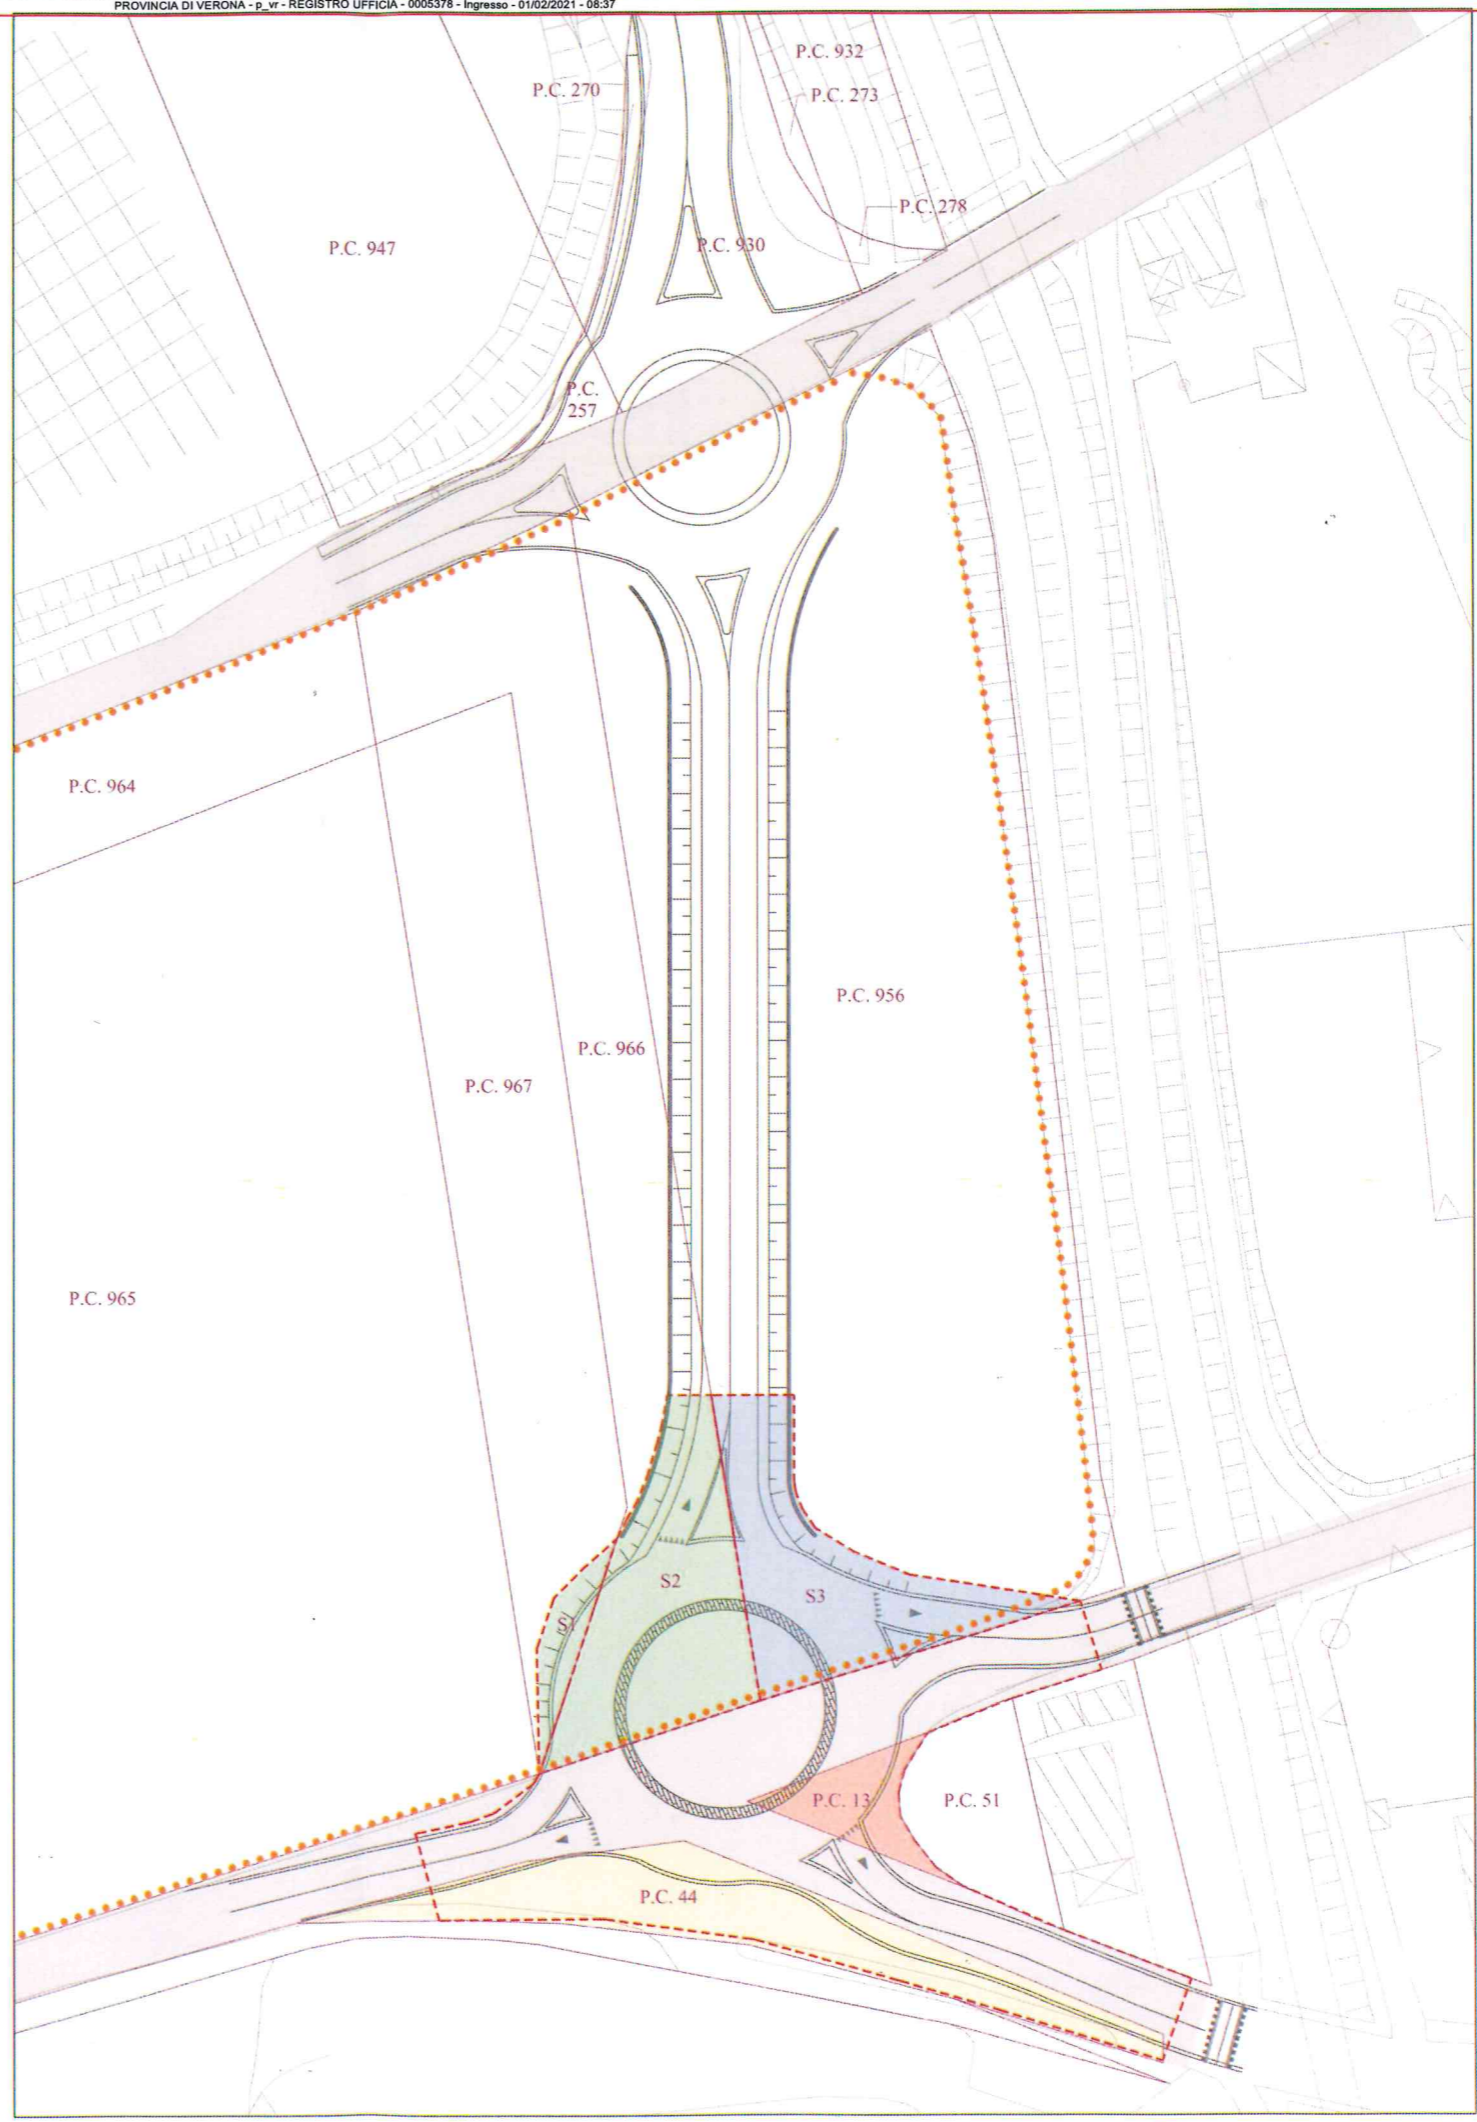

Handwritten signatures and initials in blue ink.