GIULIANO TESSARI
STUDIO DI INGEGNERIA

Contrada Campagnola n° 8
tel. 045.8401061
fax. 045.9239725
info@tessaristudio.it
37142 -Verona-

COMUNE DI ZEVIO
PROVINCIA DI VERONA

PROGETTO

PIANO URBANISTICO ATTUATIVO BELVEDERE
Attività di logistica in Campagnola di Zevio
Piano degli Interventi - IV Fase

PROPRIETA'
La Campagnola s.r.l.
legale rappresentante Raffaele Marchesini

PROGETTISTA
Ing. Giuliano Tessari

DIRETTORE LAVORI
Ing. Giuliano Tessari

IMPRESA

PLANIMETRIE | STATO APPROVATO | PROGETTO

TITOLO
STATO DI PROGETTO
DETTAGLIO OPERE DI URBANIZZAZIONE

Aggiornamento in ottemperanza al parere VAS n. 136 del 04/11/2020
STATO APPROVATO

SCALA varie — DATA 27/11/2020 — tav.03A

SEZIONE PARCHEGGIO

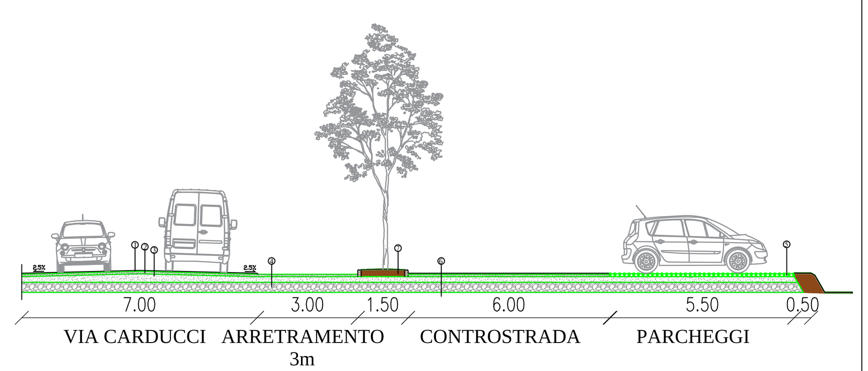

1. Strato di usura cm 3
2. Binder cm 7
3. Base stabilizzata cm 17
4. Strato non legato di fondazione cm 30
5. Pavimentazione in masselli di cemento
6. Scotico e bonifica
7. Terreno vegetale

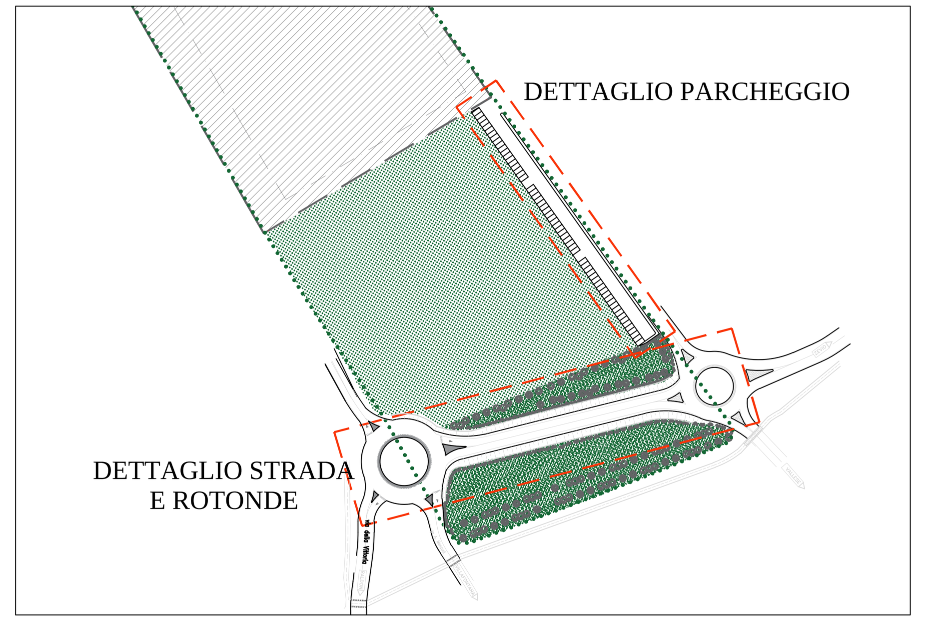

DETTAGLIO PARCHEGGIO
scala 1:250

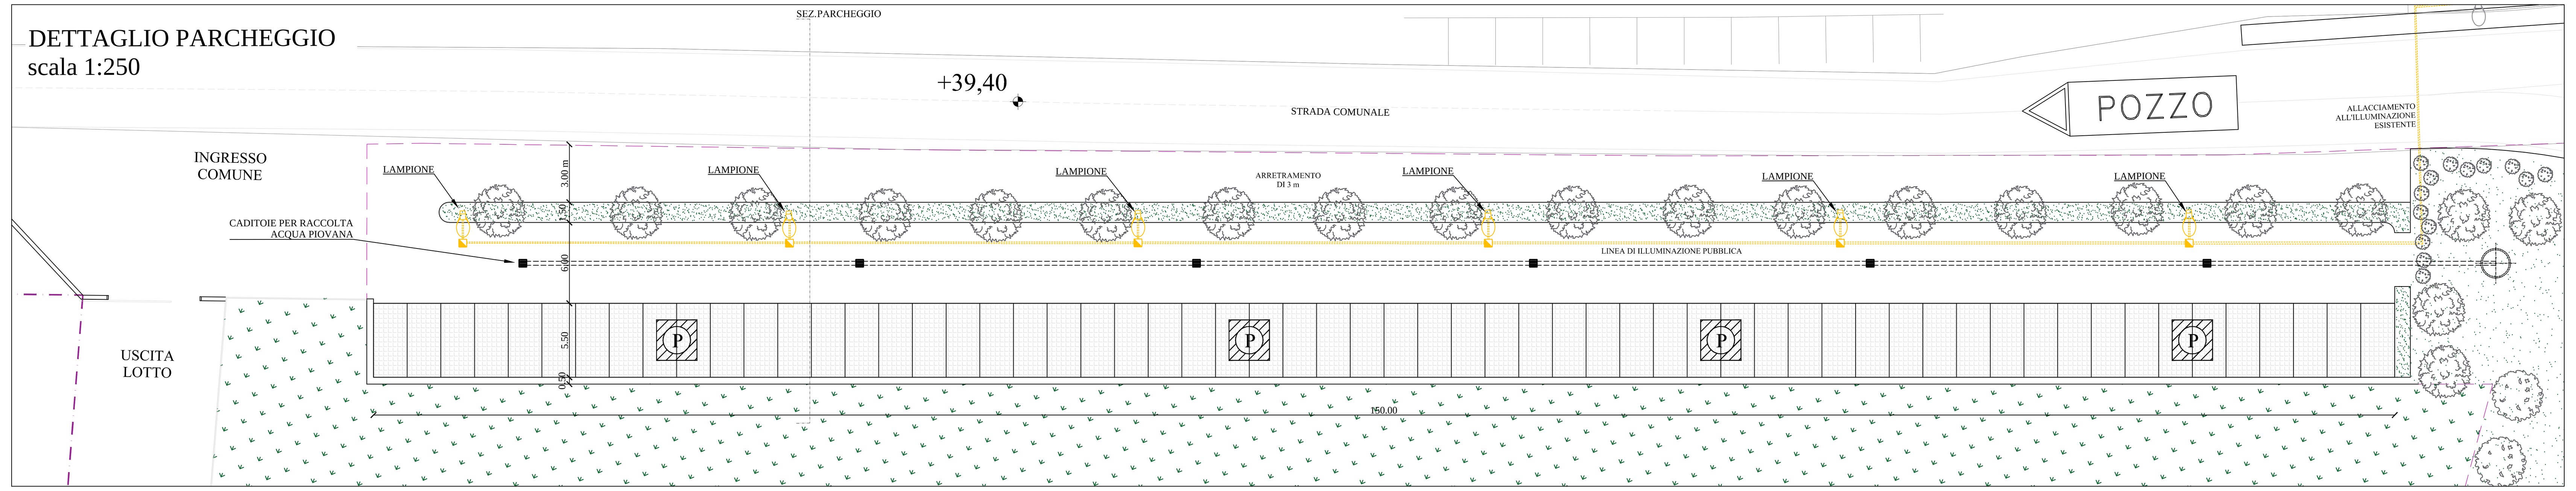

LEGENDA
- ALLACCIAMENTO ACQUEDOTTO
- PARCHEGGI IN LINEA
- VERDE DI MITIGAZIONE ALBERATO (piantumazione con essenze dell'areale, vedi Prontuario di Mitigazione Ambientale del PI del Comune di Zevio)
- VERDE DI MITIGAZIONE
- ILLUMINAZIONE PUBBLICA CORPO ILLUMINANTE E CAVIDOTTI
- POZZETTO IN CEMENTO E CHIUSINO IN GHISA
- CADITOIA PER LA RACCOLTA DELLE ACQUE PIOVANE
- TUBAZIONI IN PVC PER IL CONVOGLIAMENTO DELLE ACQUE PIOVANE
- DELIMITAZIONE CATASTALE

SEZIONE BACINO DISPERDENTE

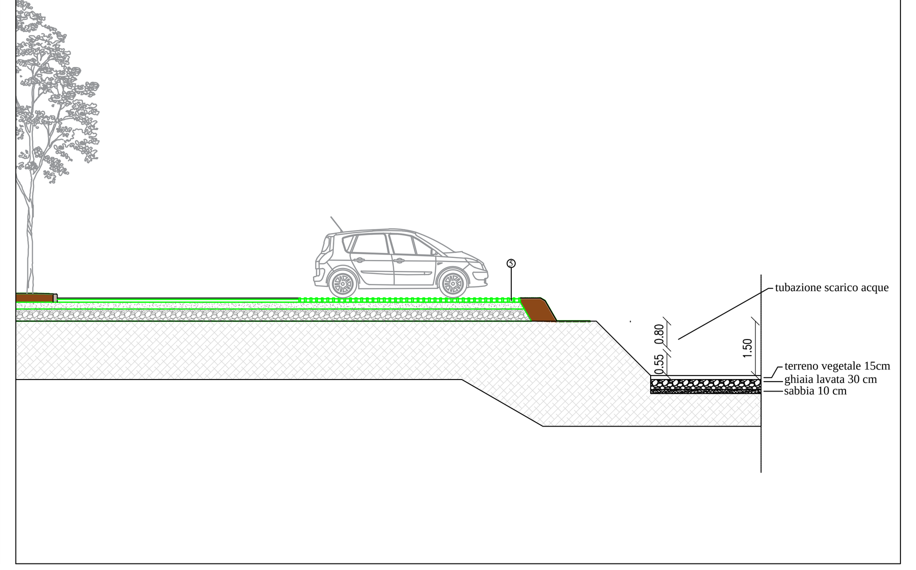

DETTAGLIO NUOVA STRADA E ROTONDE
scala 1:250

LEGENDA
- VERDE DI MITIGAZIONE ALBERATO (piantumazione con essenze dell'areale, vedi Prontuario di Mitigazione Ambientale del PI del Comune di Zevio)
- VERDE DI MITIGAZIONE
- ILLUMINAZIONE PUBBLICA CORPO ILLUMINANTE E CAVIDOTTI
- POZZETTO IN CEMENTO E CHIUSINO IN GHISA
- CADITOIA PER LA RACCOLTA DELLE ACQUE PIOVANE
- TUBAZIONI IN CALCESTRUZZO PER IL CONVOGLIAMENTO DELLE ACQUE PIOVANE
- CANALETTA IN C.A. PER IL CONVOGLIAMENTO DELLE ACQUE PIOVANE

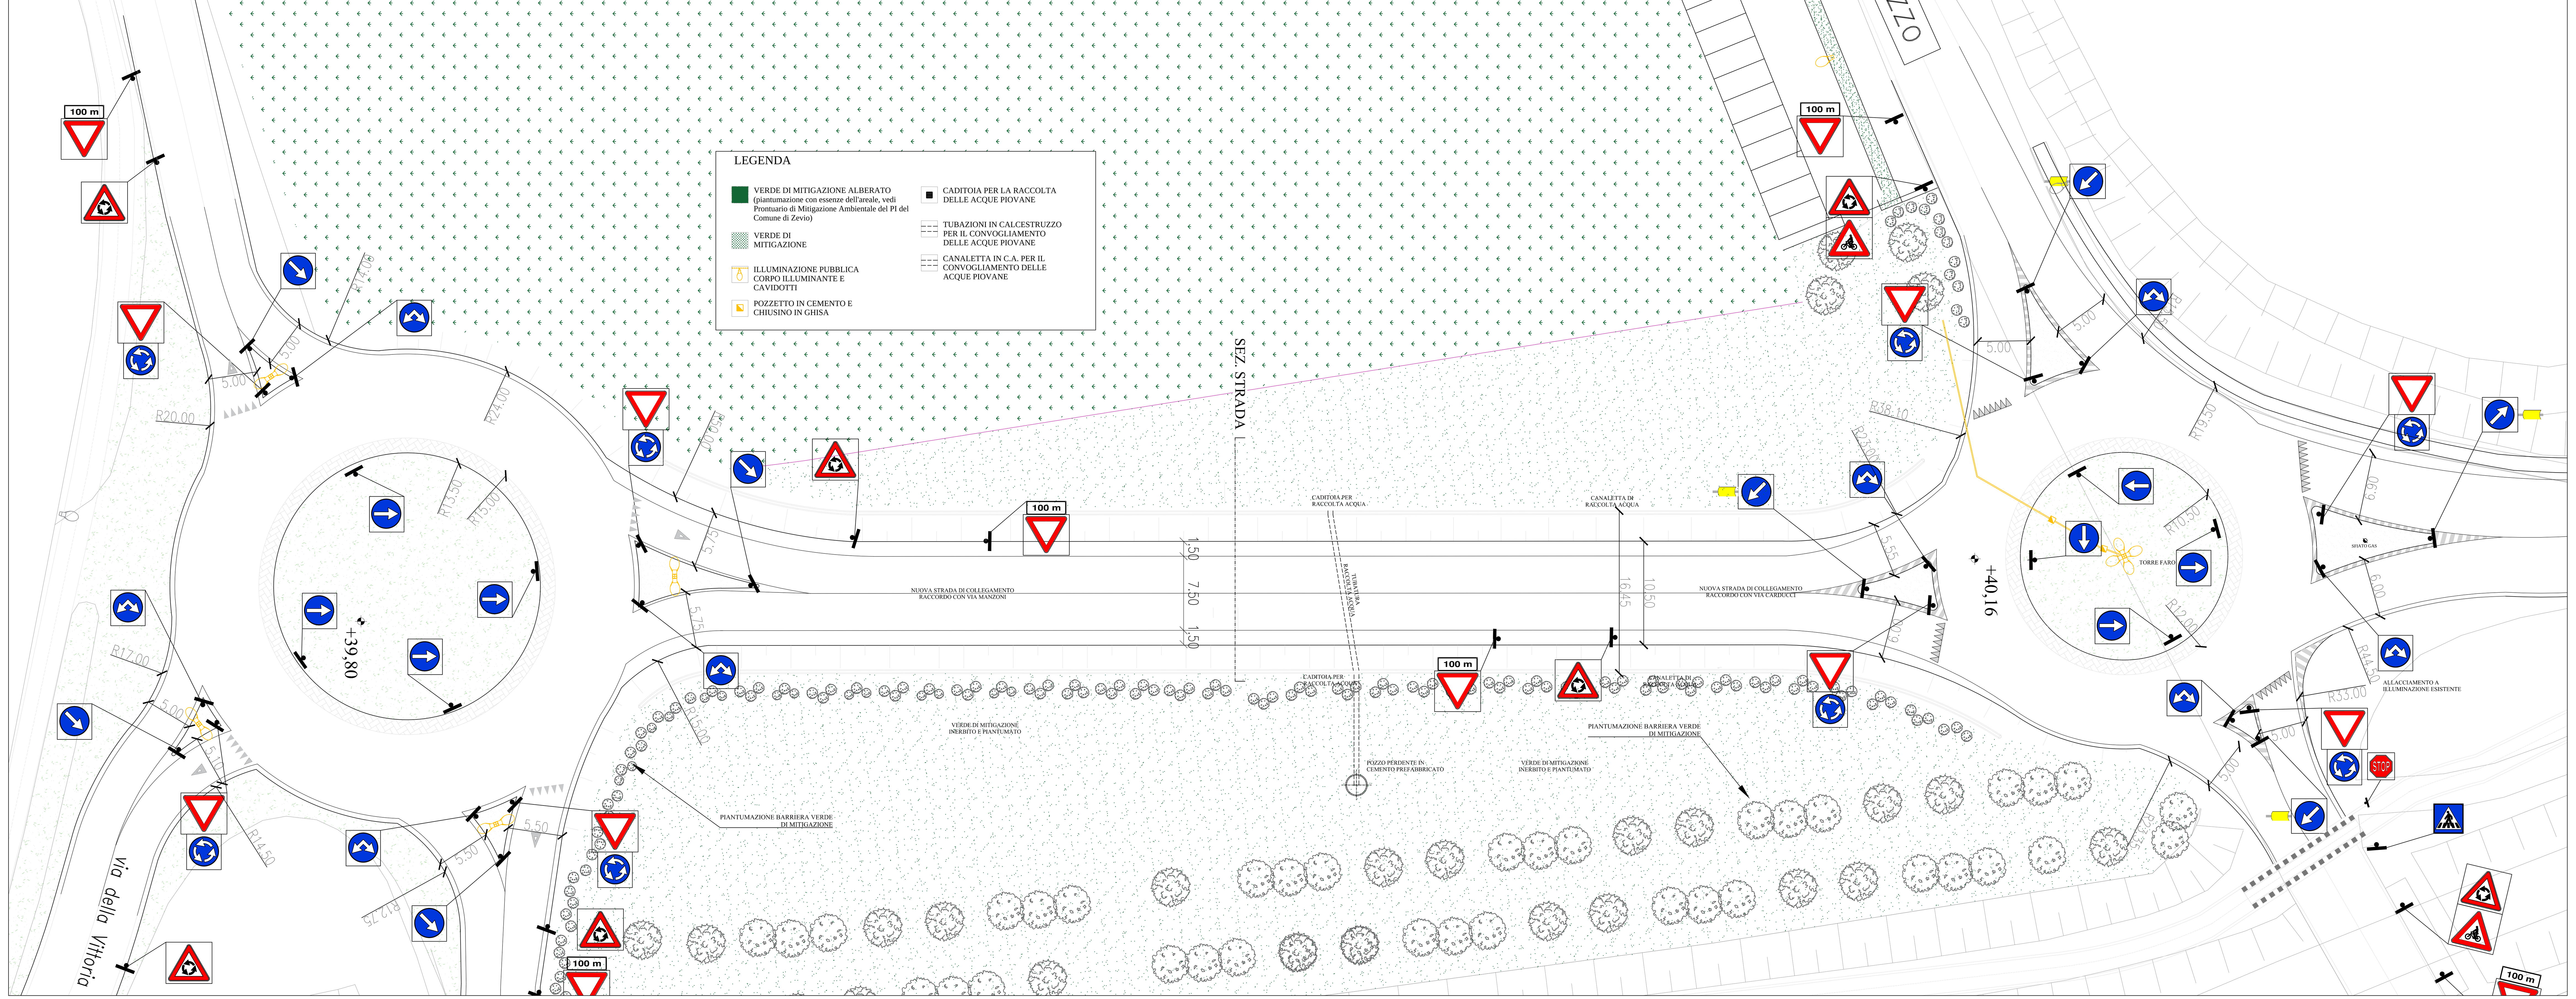

ACCESSO NORD SU SP2

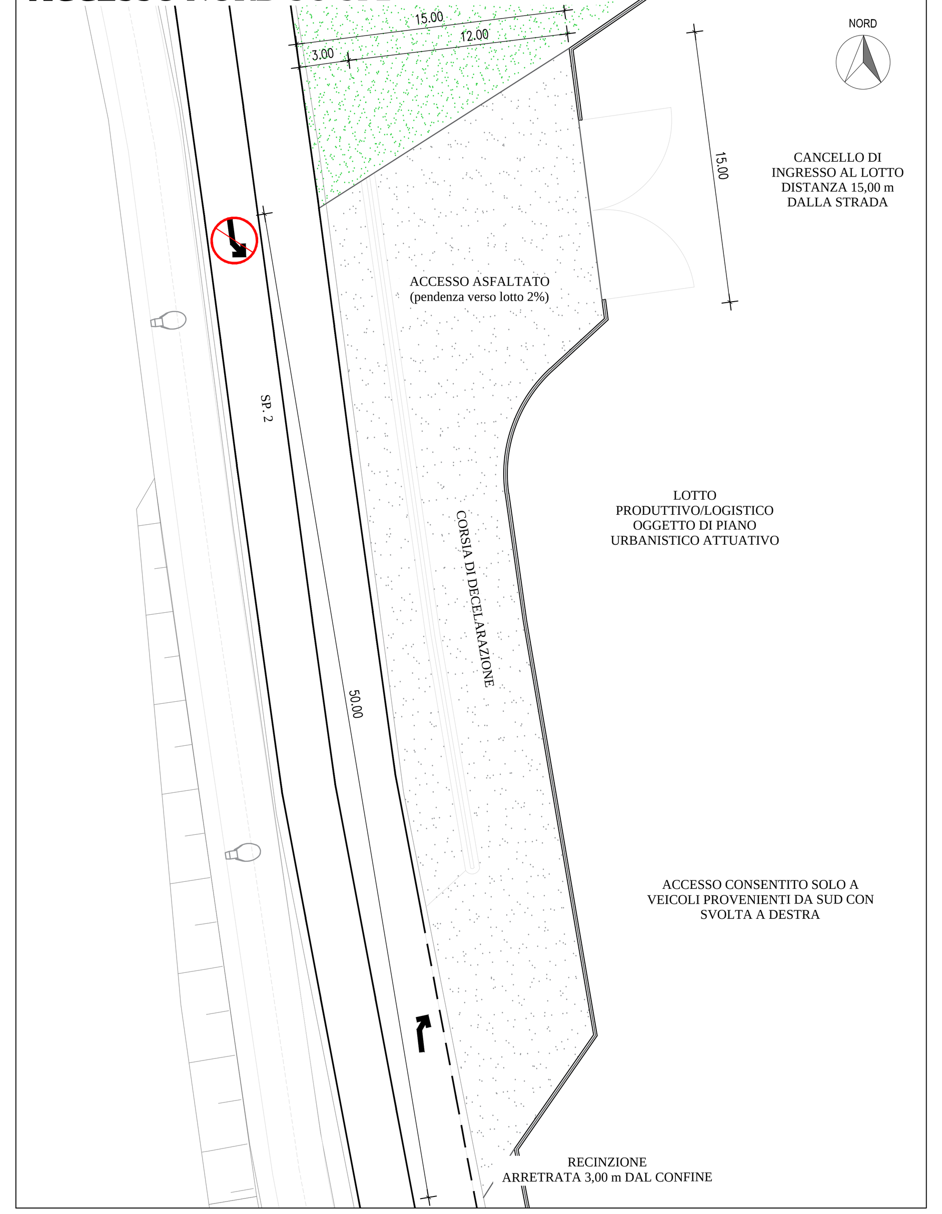

ACCESSO SUD SU SP2

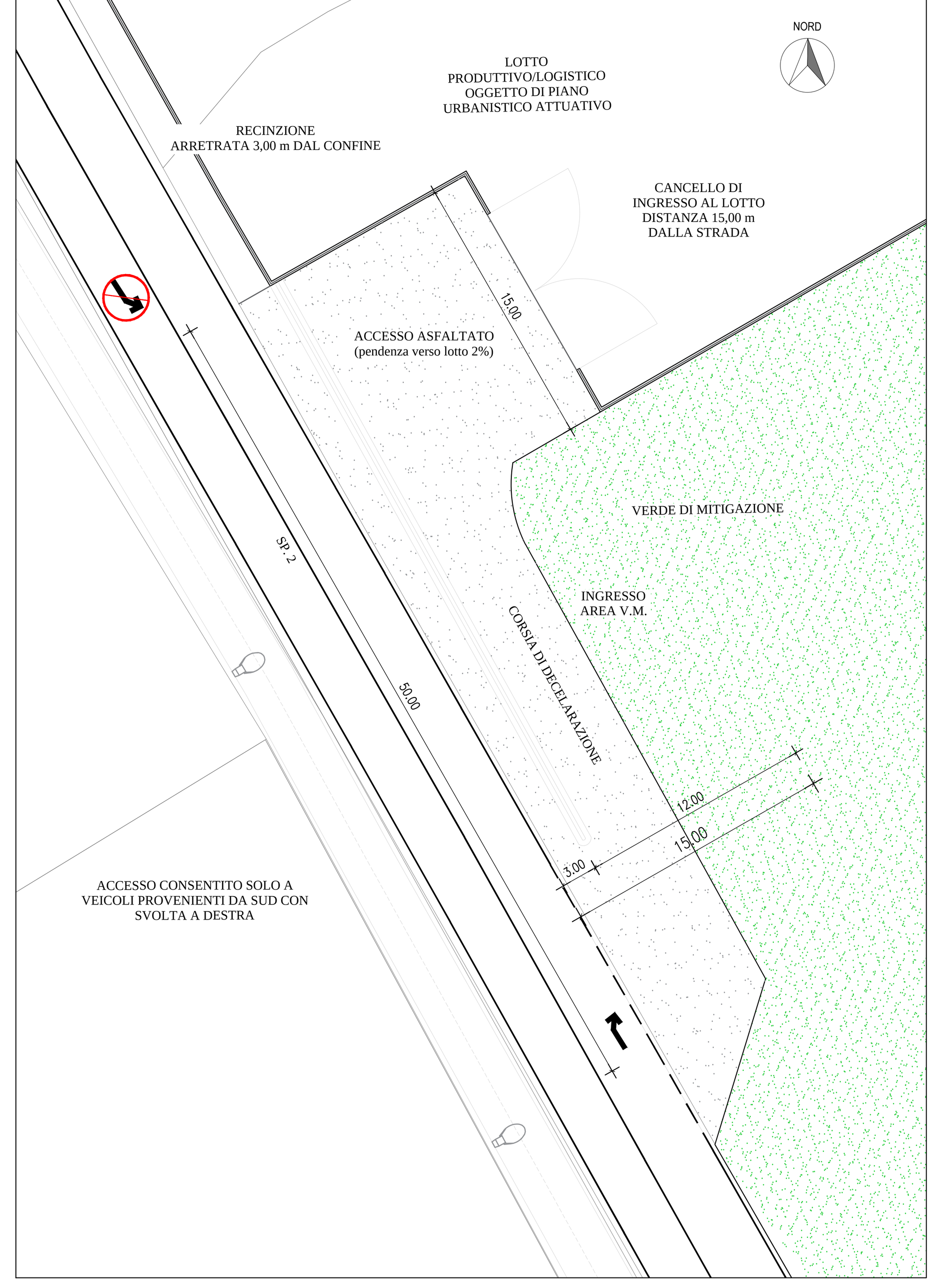

PARTICOLARE ACCESSO AL LOTTO SU STRADA COMUNALE
scala 1:250

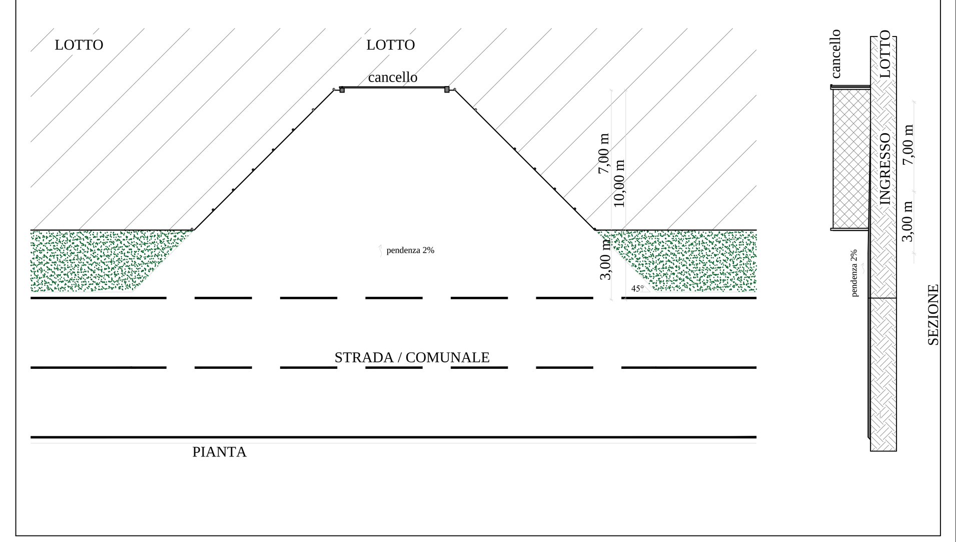

SEZIONE TRASVERSALE STRADALE
Scala 1:50

1. Strato di usura cm 3
2. Binder cm 7
3. Base stabilizzata cm 17
4. Strato non legato di fondazione cm 30
5. Corpo del rilevato
6. Scotico e bonifica
7. Terreno vegetale cm 35

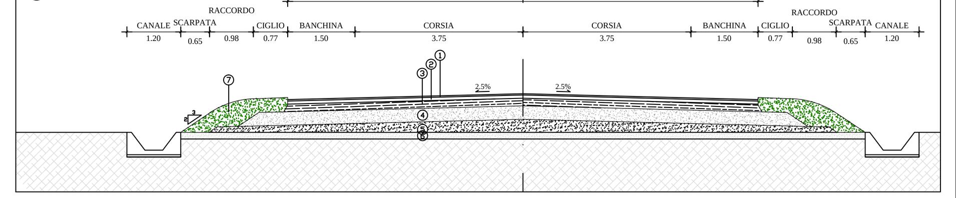

STRATIGRAFIA ROTONDA S.G.LUPATOTO

1. Tappeto di usura 0-12 spessore cm 4
2. Strato di collegamento binder 0-22 spessore cm 10
3. Conglomerato bituminoso tipo base 0-40 spessore cm 16
4. Fondazione stradale tout venant spessore cm 40
5. Strato di sabbia spessore cm 10

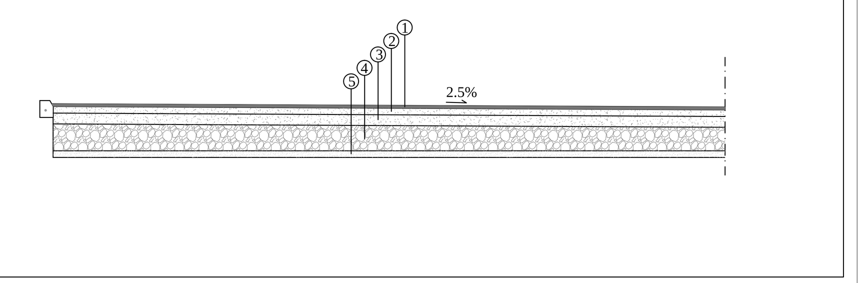

PROFILO ALTIMETRICO STRADA

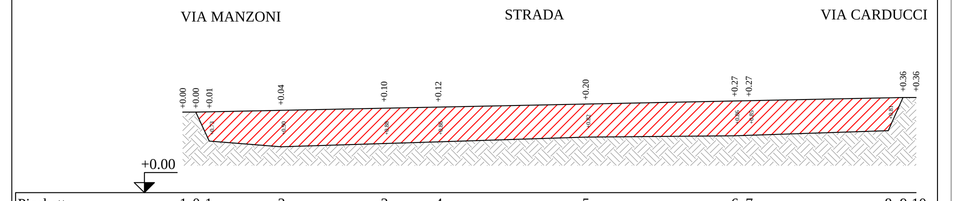

Picchetto	-1	0	1	2	3	4	5	6	7	8	9	10
Dist. Parziali	-3.22	0.00	3.36	17.76	25.59	13.43	36.61	36.95	3.56	34.58	3.68	3.22
Dist. Progressive	-3.22	0.00	3.36	21.12	46.71	60.14	96.75	133.70	137.26	171.84	175.52	178.74
Quote terreno	2.00	2.00	1.28	1.14	1.22	1.26	1.38	1.41	1.42	1.54	2.36	2.36
Quote progetto	2.00	2.00	2.01	2.04	2.10	2.12	2.20	2.27	2.27	2.35	2.36	2.36
Delta	+0.00	+0.00	+0.73	+0.90	+0.88	+0.86	+0.82	+0.86	+0.85	+0.81	+0.00	+0.00