

COMUNE DI ZEVIO
PROVINCIA DI VERONA



GIULIANO TESSARI
STUDIO DI INGEGNERIA




PROGETTO
PIANO URBANISTICO ATTUATIVO
BELVEDERE

Attività di logistica in Campagna di Zevio
Piano degli Interventi - IV Fase

PROPRIETA'
La Campagna s.r.l.
legale rappresentante Raffaele Marchesini

PROGETTISTA
Ing. Giuliano Tessari
DIRETTORE LAVORI
Ing. Giuliano Tessari
IMPRESA


LEGENDA

-  NUOVA VIABILITA' PRINCIPALE
(Rotonda su SP2, bretella di collegamento e
rotonda su via Carducci)
-  PARCHEGGIO
-  NUOVI ACCESSI AL LOTTO

PLANIMETRIE STATO APPROVATO PROGETTO DEFINITIVO

TITOLO
PLANIMETRIA STRADALE

SCALA 1:1000 DATA 27/11/2020 **tav. 11**

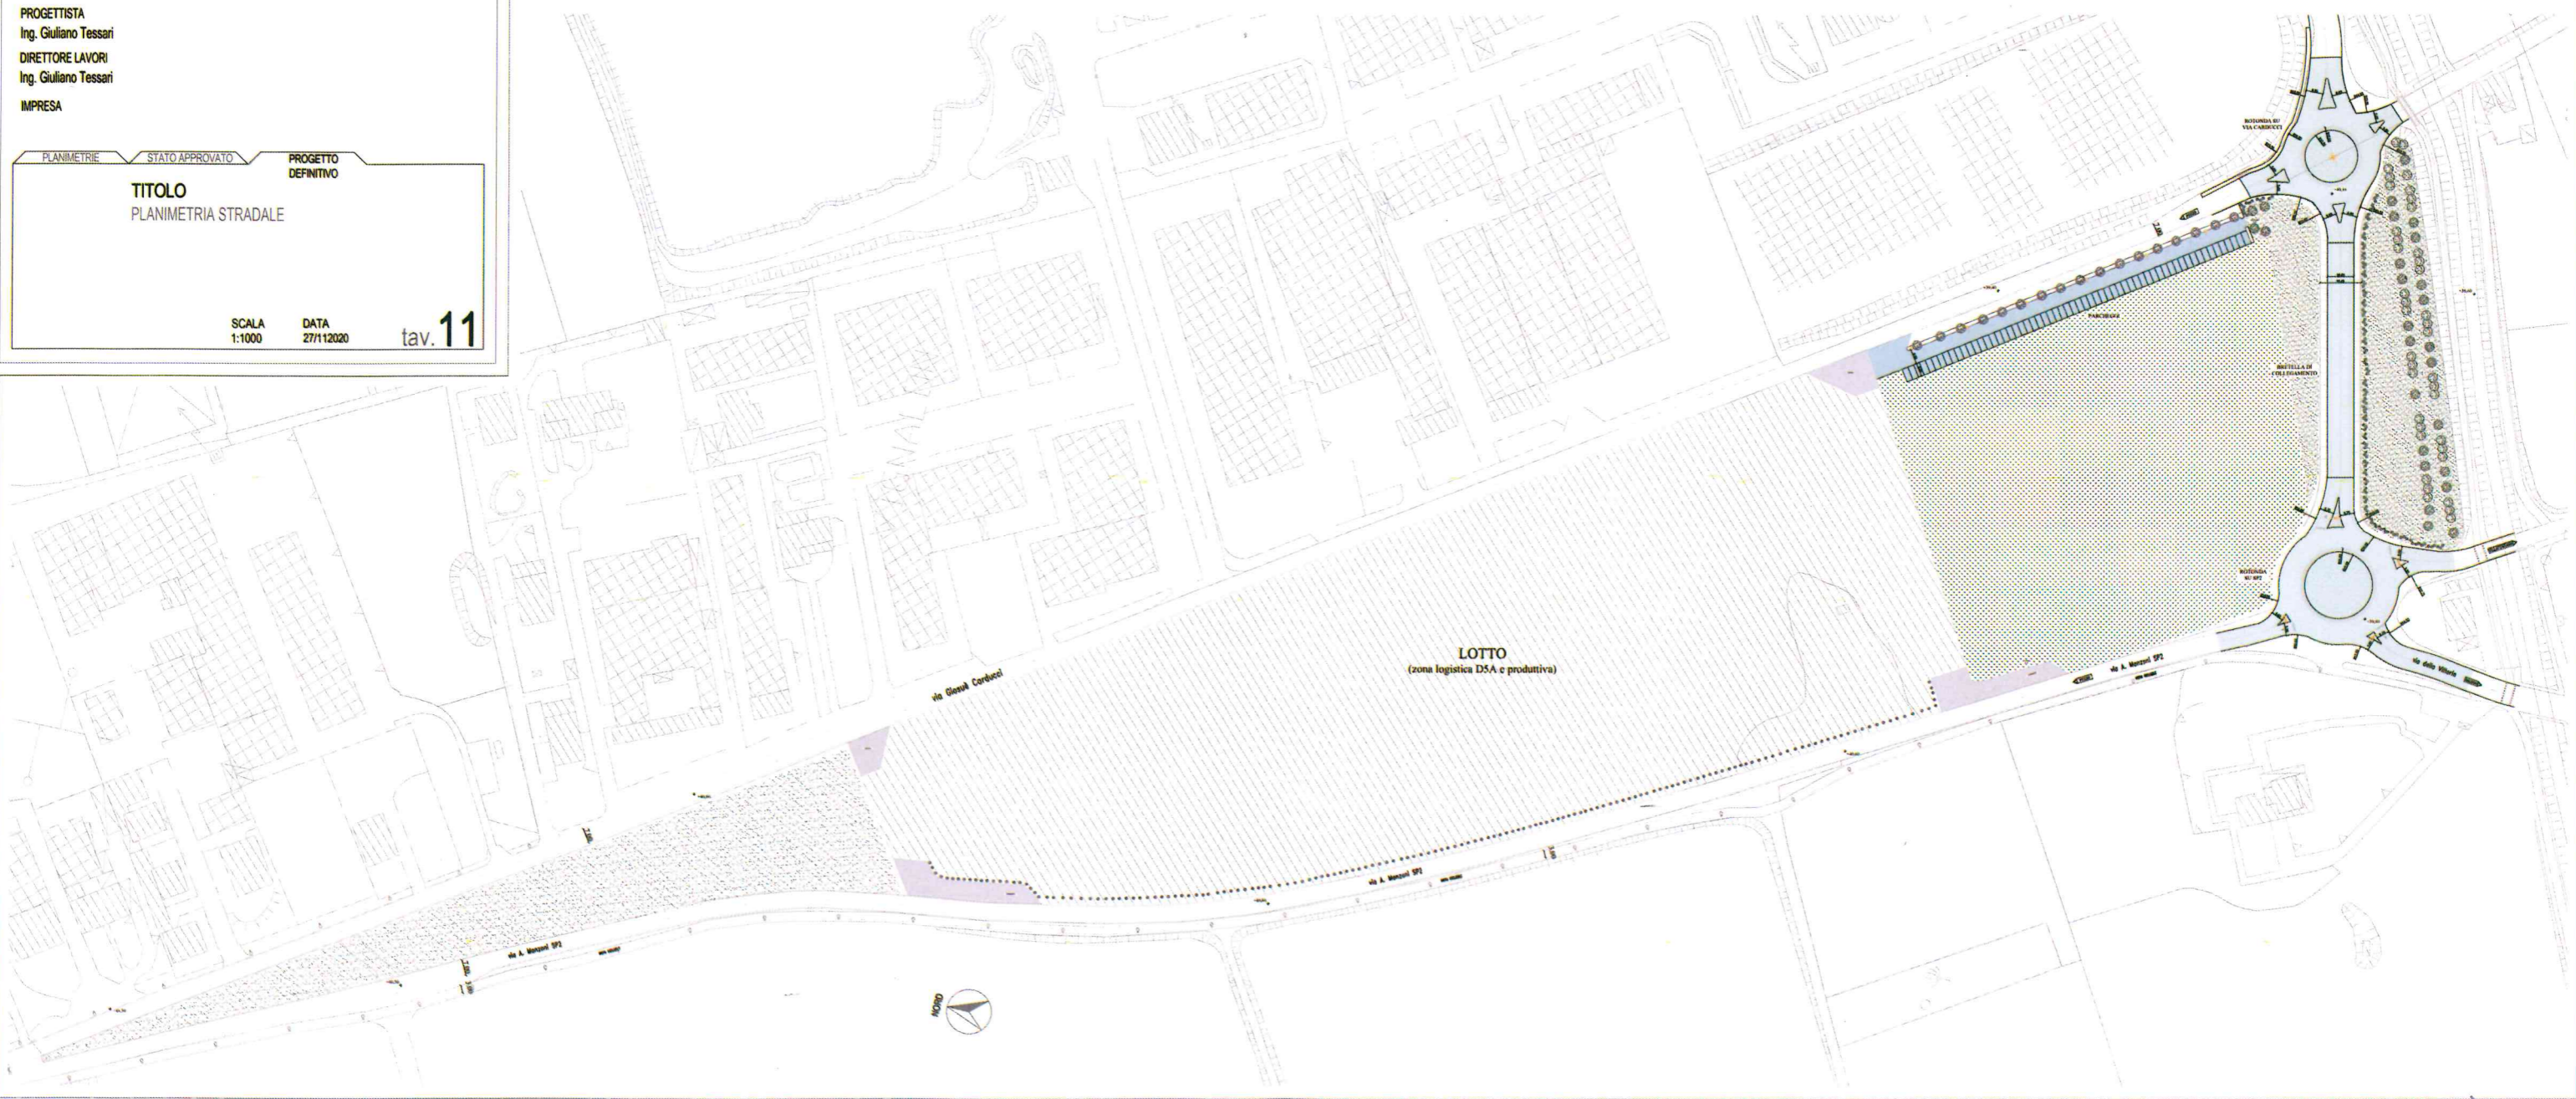

h

